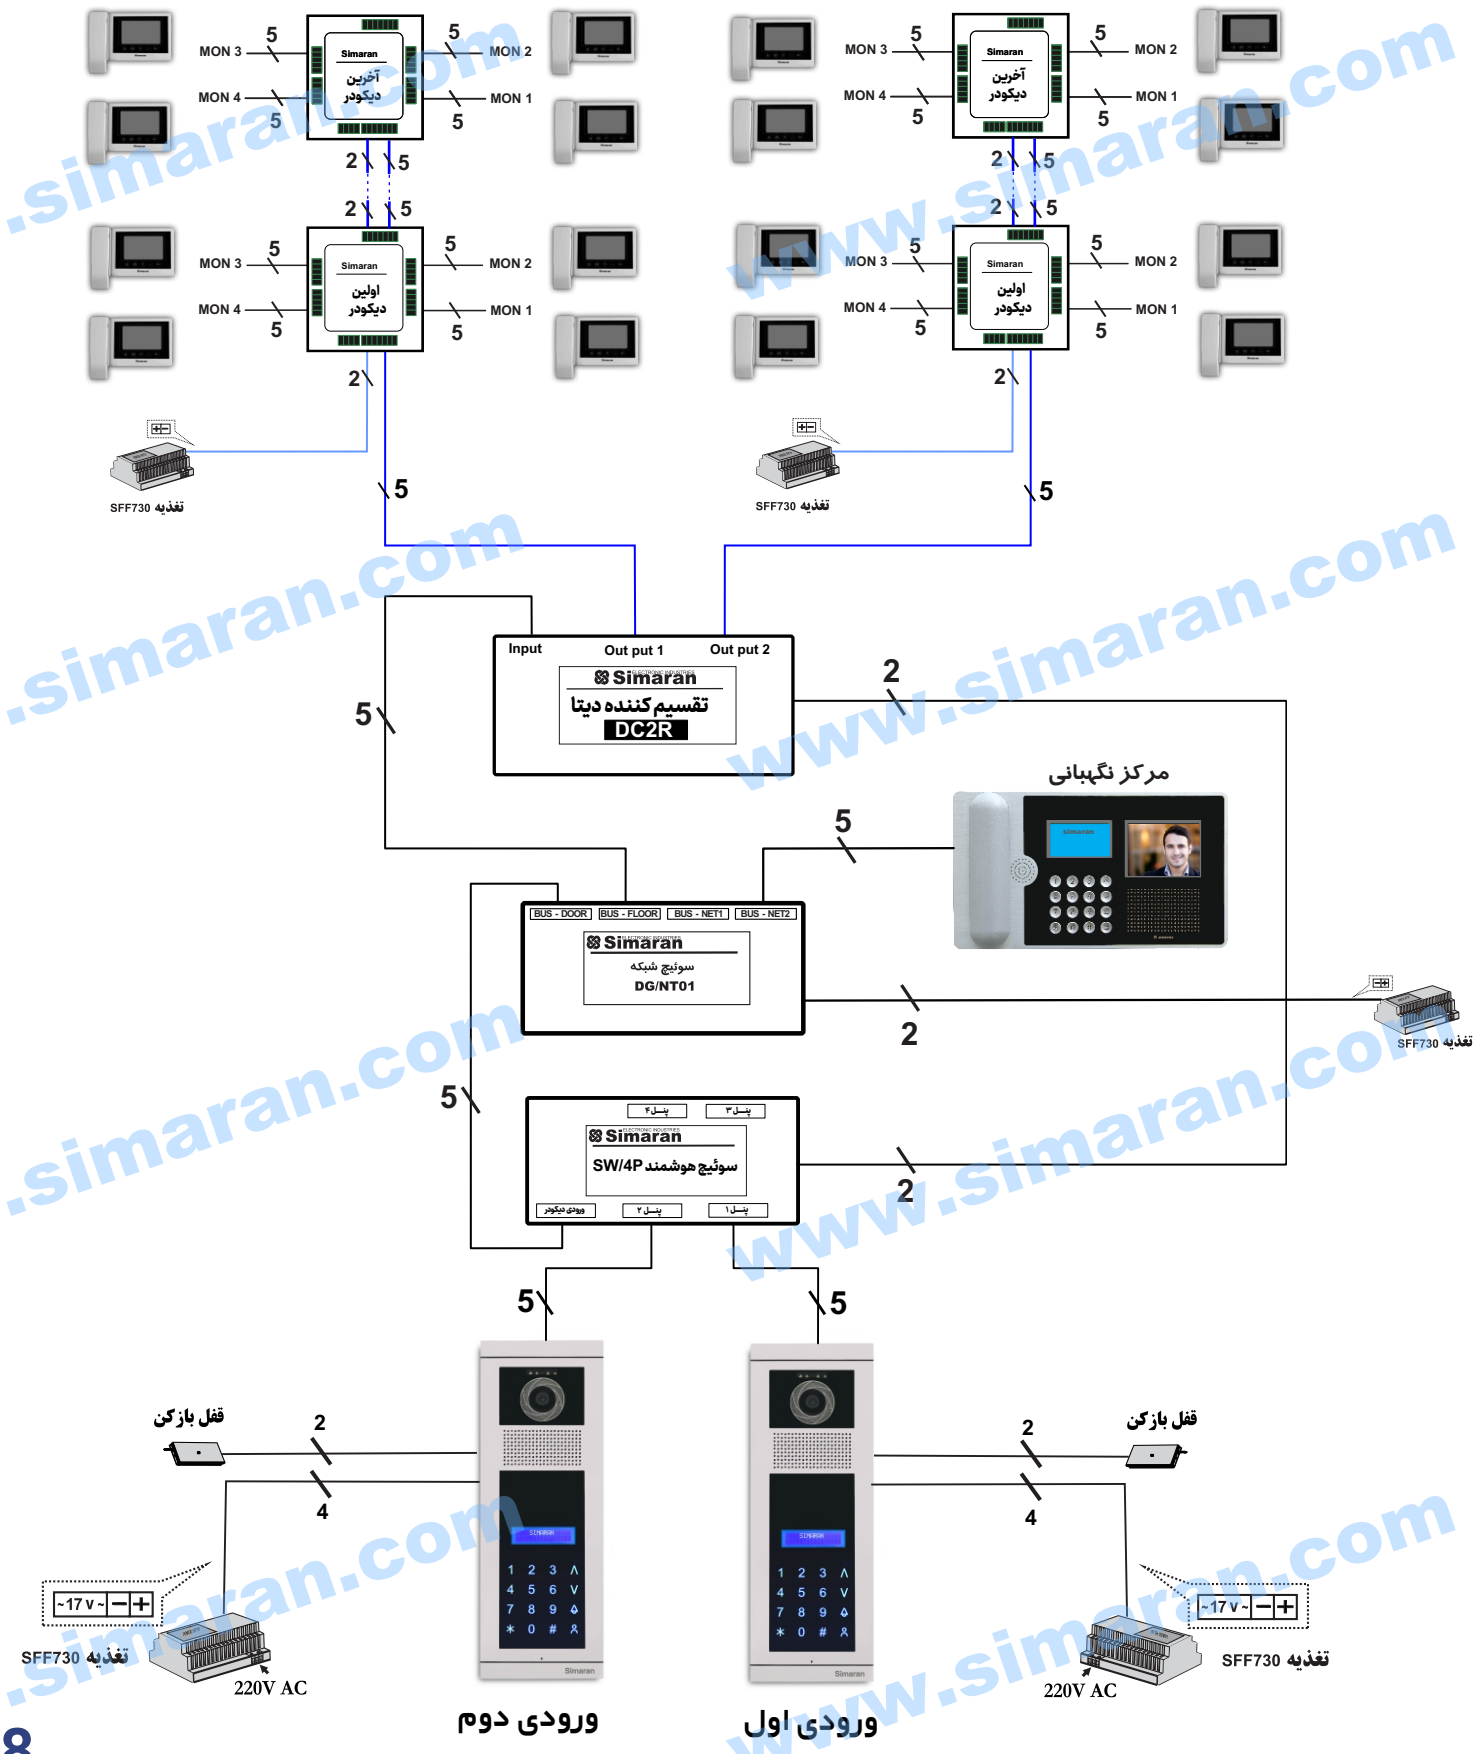ساختمان دو رایزر با نگهبانی و چند ورودی